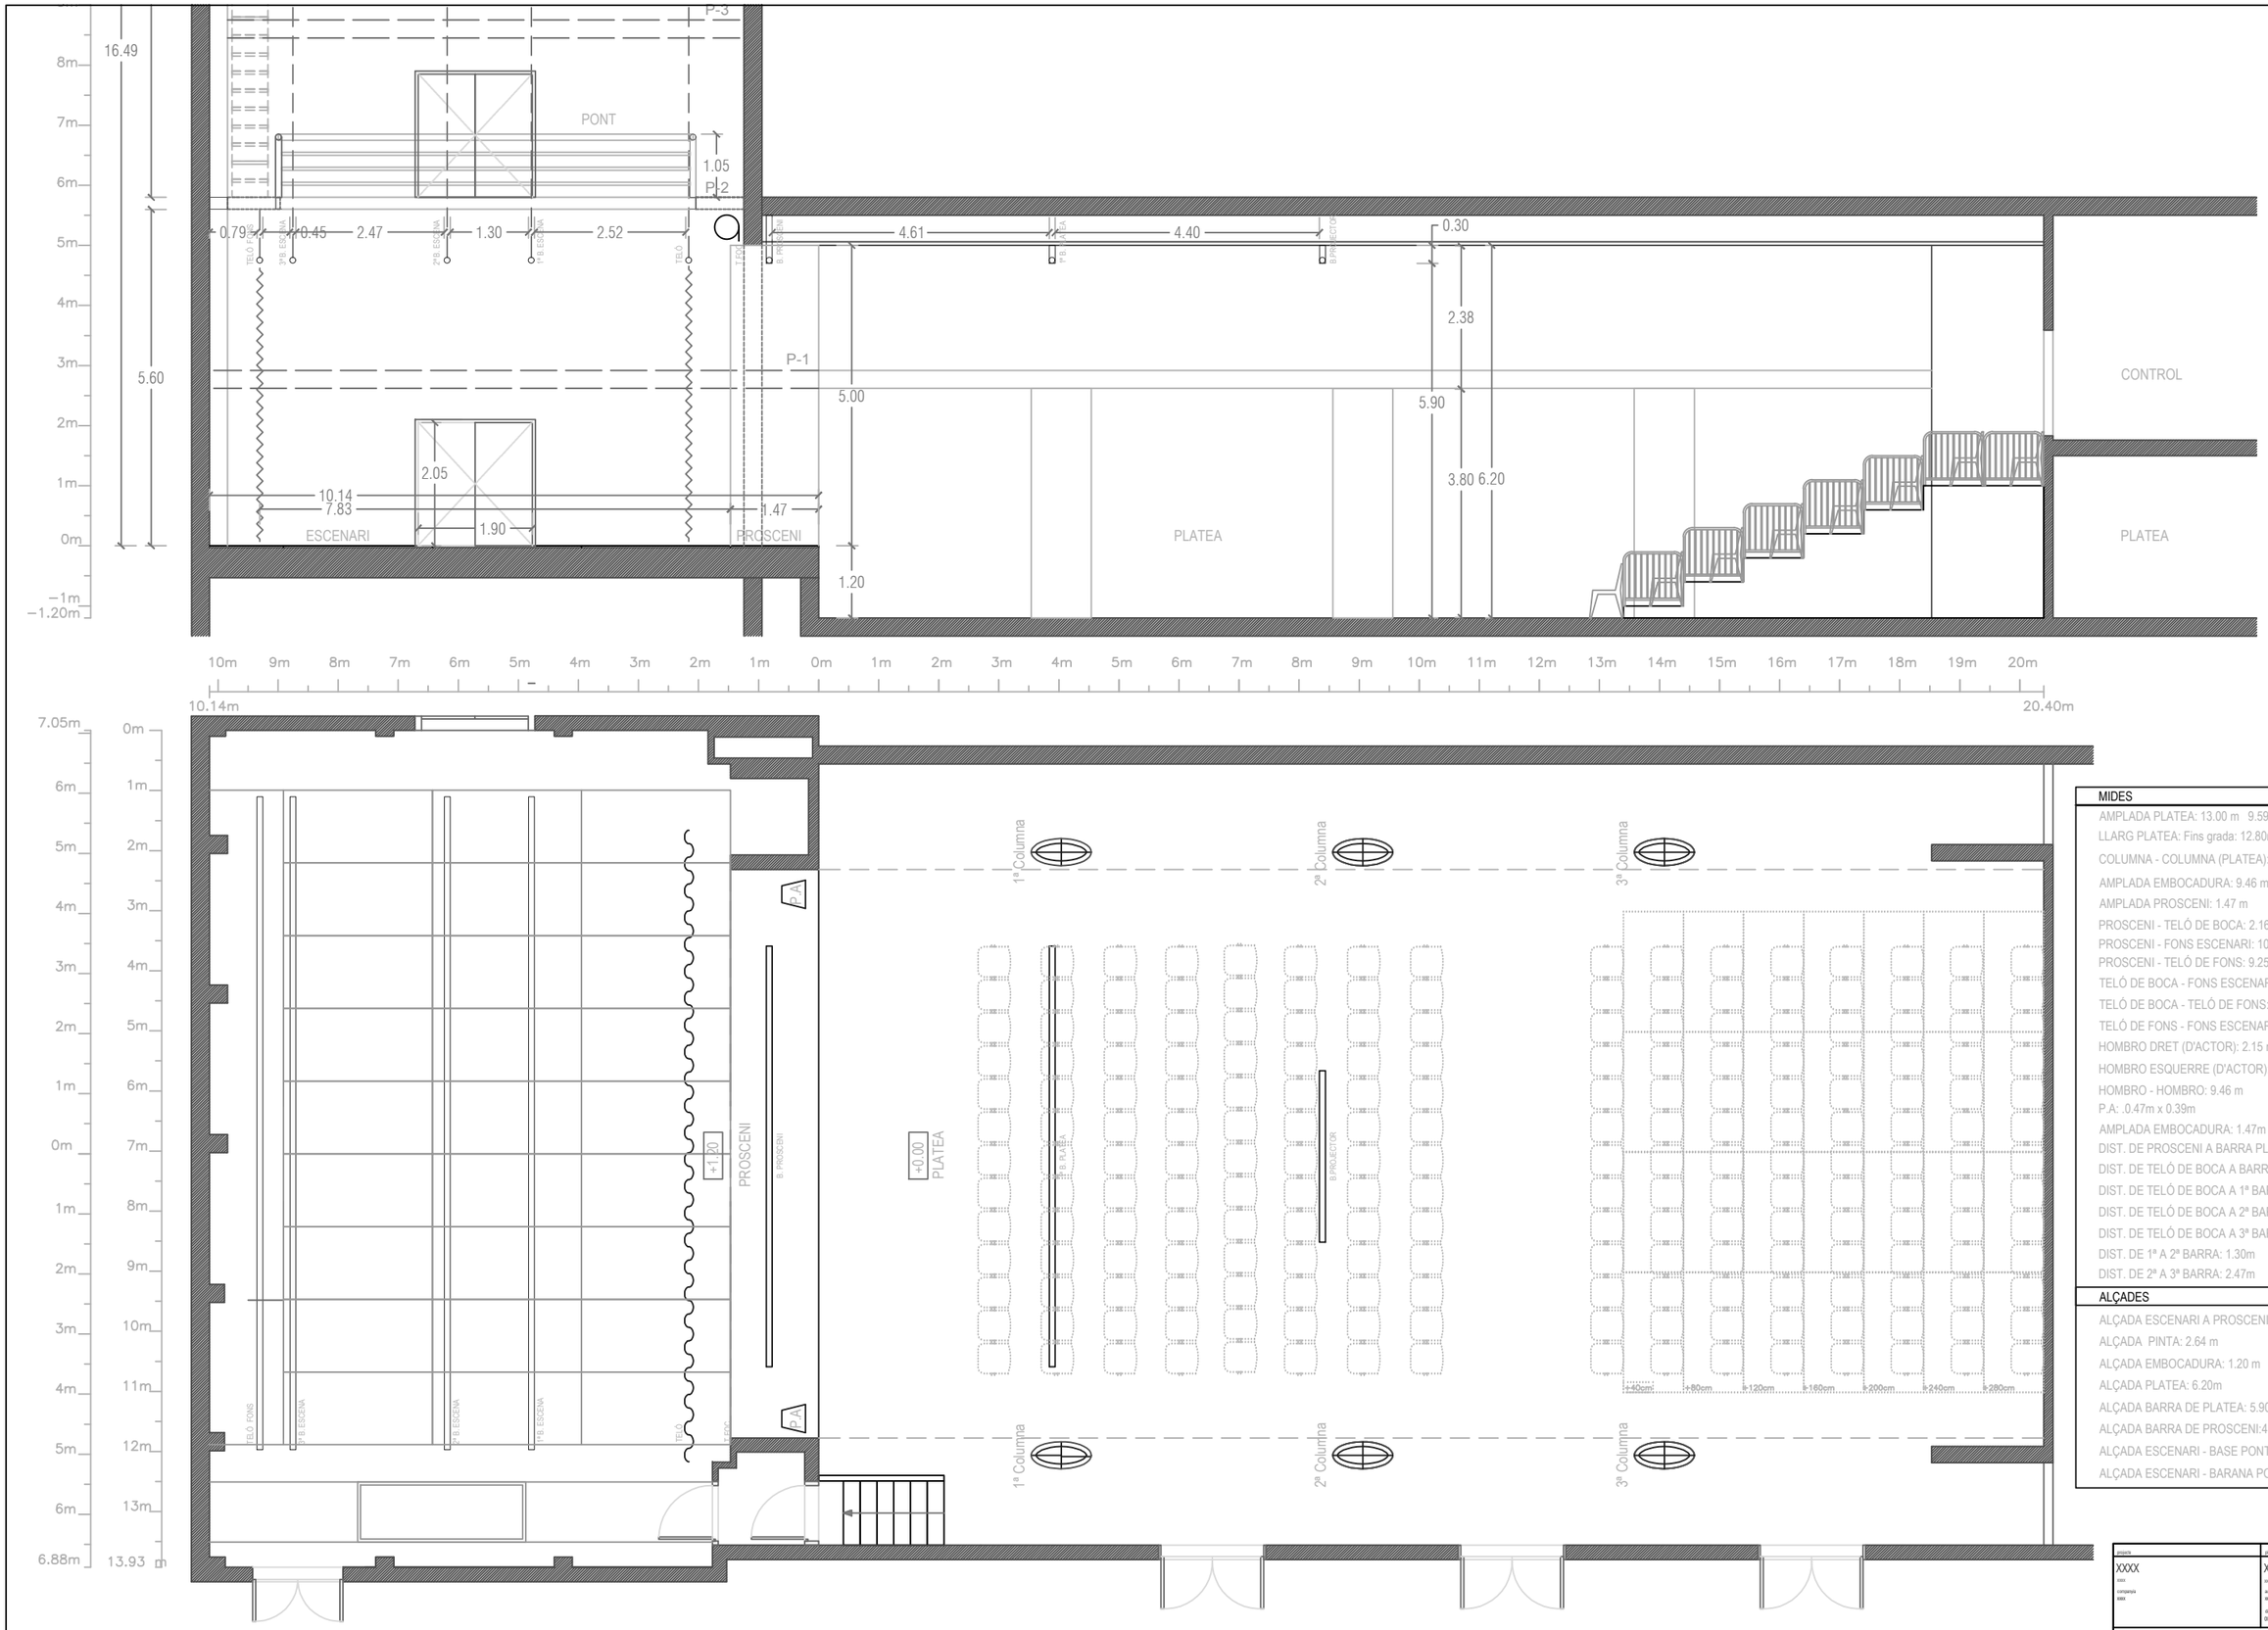
PONT
P-3
P-2
P-1
16.49
5.60
1.05
0.79
0.45
2.47
1.30
2.52
4.61
4.40
0.30
2.38
5.90
3.80
6.20
5.00
1.20
2.05
1.90
10.14
7.83
1.47
ESCENARI
PROSCENI
PLATEA
CONTROL
10.14m
20.40m
7.05m
6.88m
13.93
+1.00
PROSCENI
+0.00
PLATEA
1ª Columna
2ª Columna
3ª Columna
B. PROJECTOR
MIDES
AMPLADA PLATEA: 13.00 m 9.59m entre columnes
LLARG PLATEA: Fins grada: 12.80m / Sense grada: 20.40m
COLUMNA - COLUMNA (PLATEA): 1ª-2ª: 3.54m / 2ª- 3ª: 4.02m
AMPLADA EMBOCADURA: 9.46 m
AMPLADA PROSCENI: 1.47 m
PROSCENI - TELÓ DE BOCA: 2.16 m
PROSCENI - FONS ESCENARI: 10.14 m
PROSCENI - TELÓ DE FONS: 9.25 m
TELÓ DE BOCA - FONS ESCENARI: 7.93 m
TELÓ DE BOCA - TELÓ DE FONS: 7.04 m
TELÓ DE FONS - FONS ESCENARI: 0.79m
HOMBRO DRET (D'ACTOR): 2.15 m
HOMBRO ESQUERRE (D'ACTOR): 2.31m
HOMBRO - HOMBRO: 9.46 m
P.A: .0.47m x 0.39m
AMPLADA EMBOCADURA: 1.47m
DIST. DE PROSCENI A BARRA PLATEA: 3.84m
DIST. DE TELÓ DE BOCA A BARRA DE PROSCENI: 1.24m
DIST. DE TELÓ DE BOCA A 1ª BARRA ESCENARI: 2.52m
DIST. DE TELÓ DE BOCA A 2ª BARRA ESCENARI: 3.92m
DIST. DE TELÓ DE BOCA A 3ª BARRA ESCENARI: 6.49m
DIST. DE 1ª A 2ª BARRA: 1.30m
DIST. DE 2ª A 3ª BARRA: 2.47m
ALÇADES
ALÇADA ESCENARI A PROSCENI : 5 m
ALÇADA PINTA: 2.64 m
ALÇADA EMBOCADURA: 1.20 m
ALÇADA PLATEA: 6.20m
ALÇADA BARRA DE PLATEA: 5.90m
ALÇADA BARRA DE PROSCENI:4.70m
ALÇADA ESCENARI - BASE PONT: 5.60m
ALÇADA ESCENARI - BARANA PONT: 6.85m
projecte
XXXX
plànol
XXXX
referència
XXX
escala
1:50 A1
1:100 A2
data
00.00.00
ALTRES: